


UWAGI DO KONCEPCJI

- wariant zakłada całkowite rozebranie istniejącej klatki schodowej oraz projekt nowej zgodnej z obowiązującymi przepisami,
- na kondygnacji przyziemia zakłada się wyrównanie poziomów w obrębie projektowanego holu, recepcji i klatki schodowej celem zminimalizowania ilości schodów w strefie wejściowej
- na poddaszu konieczne będzie podniesienie części dachu celem wykorzystania dodatkowej przestrzeni przy klatce schodowej. W obecnym układzie brak przepisowej wysokości.

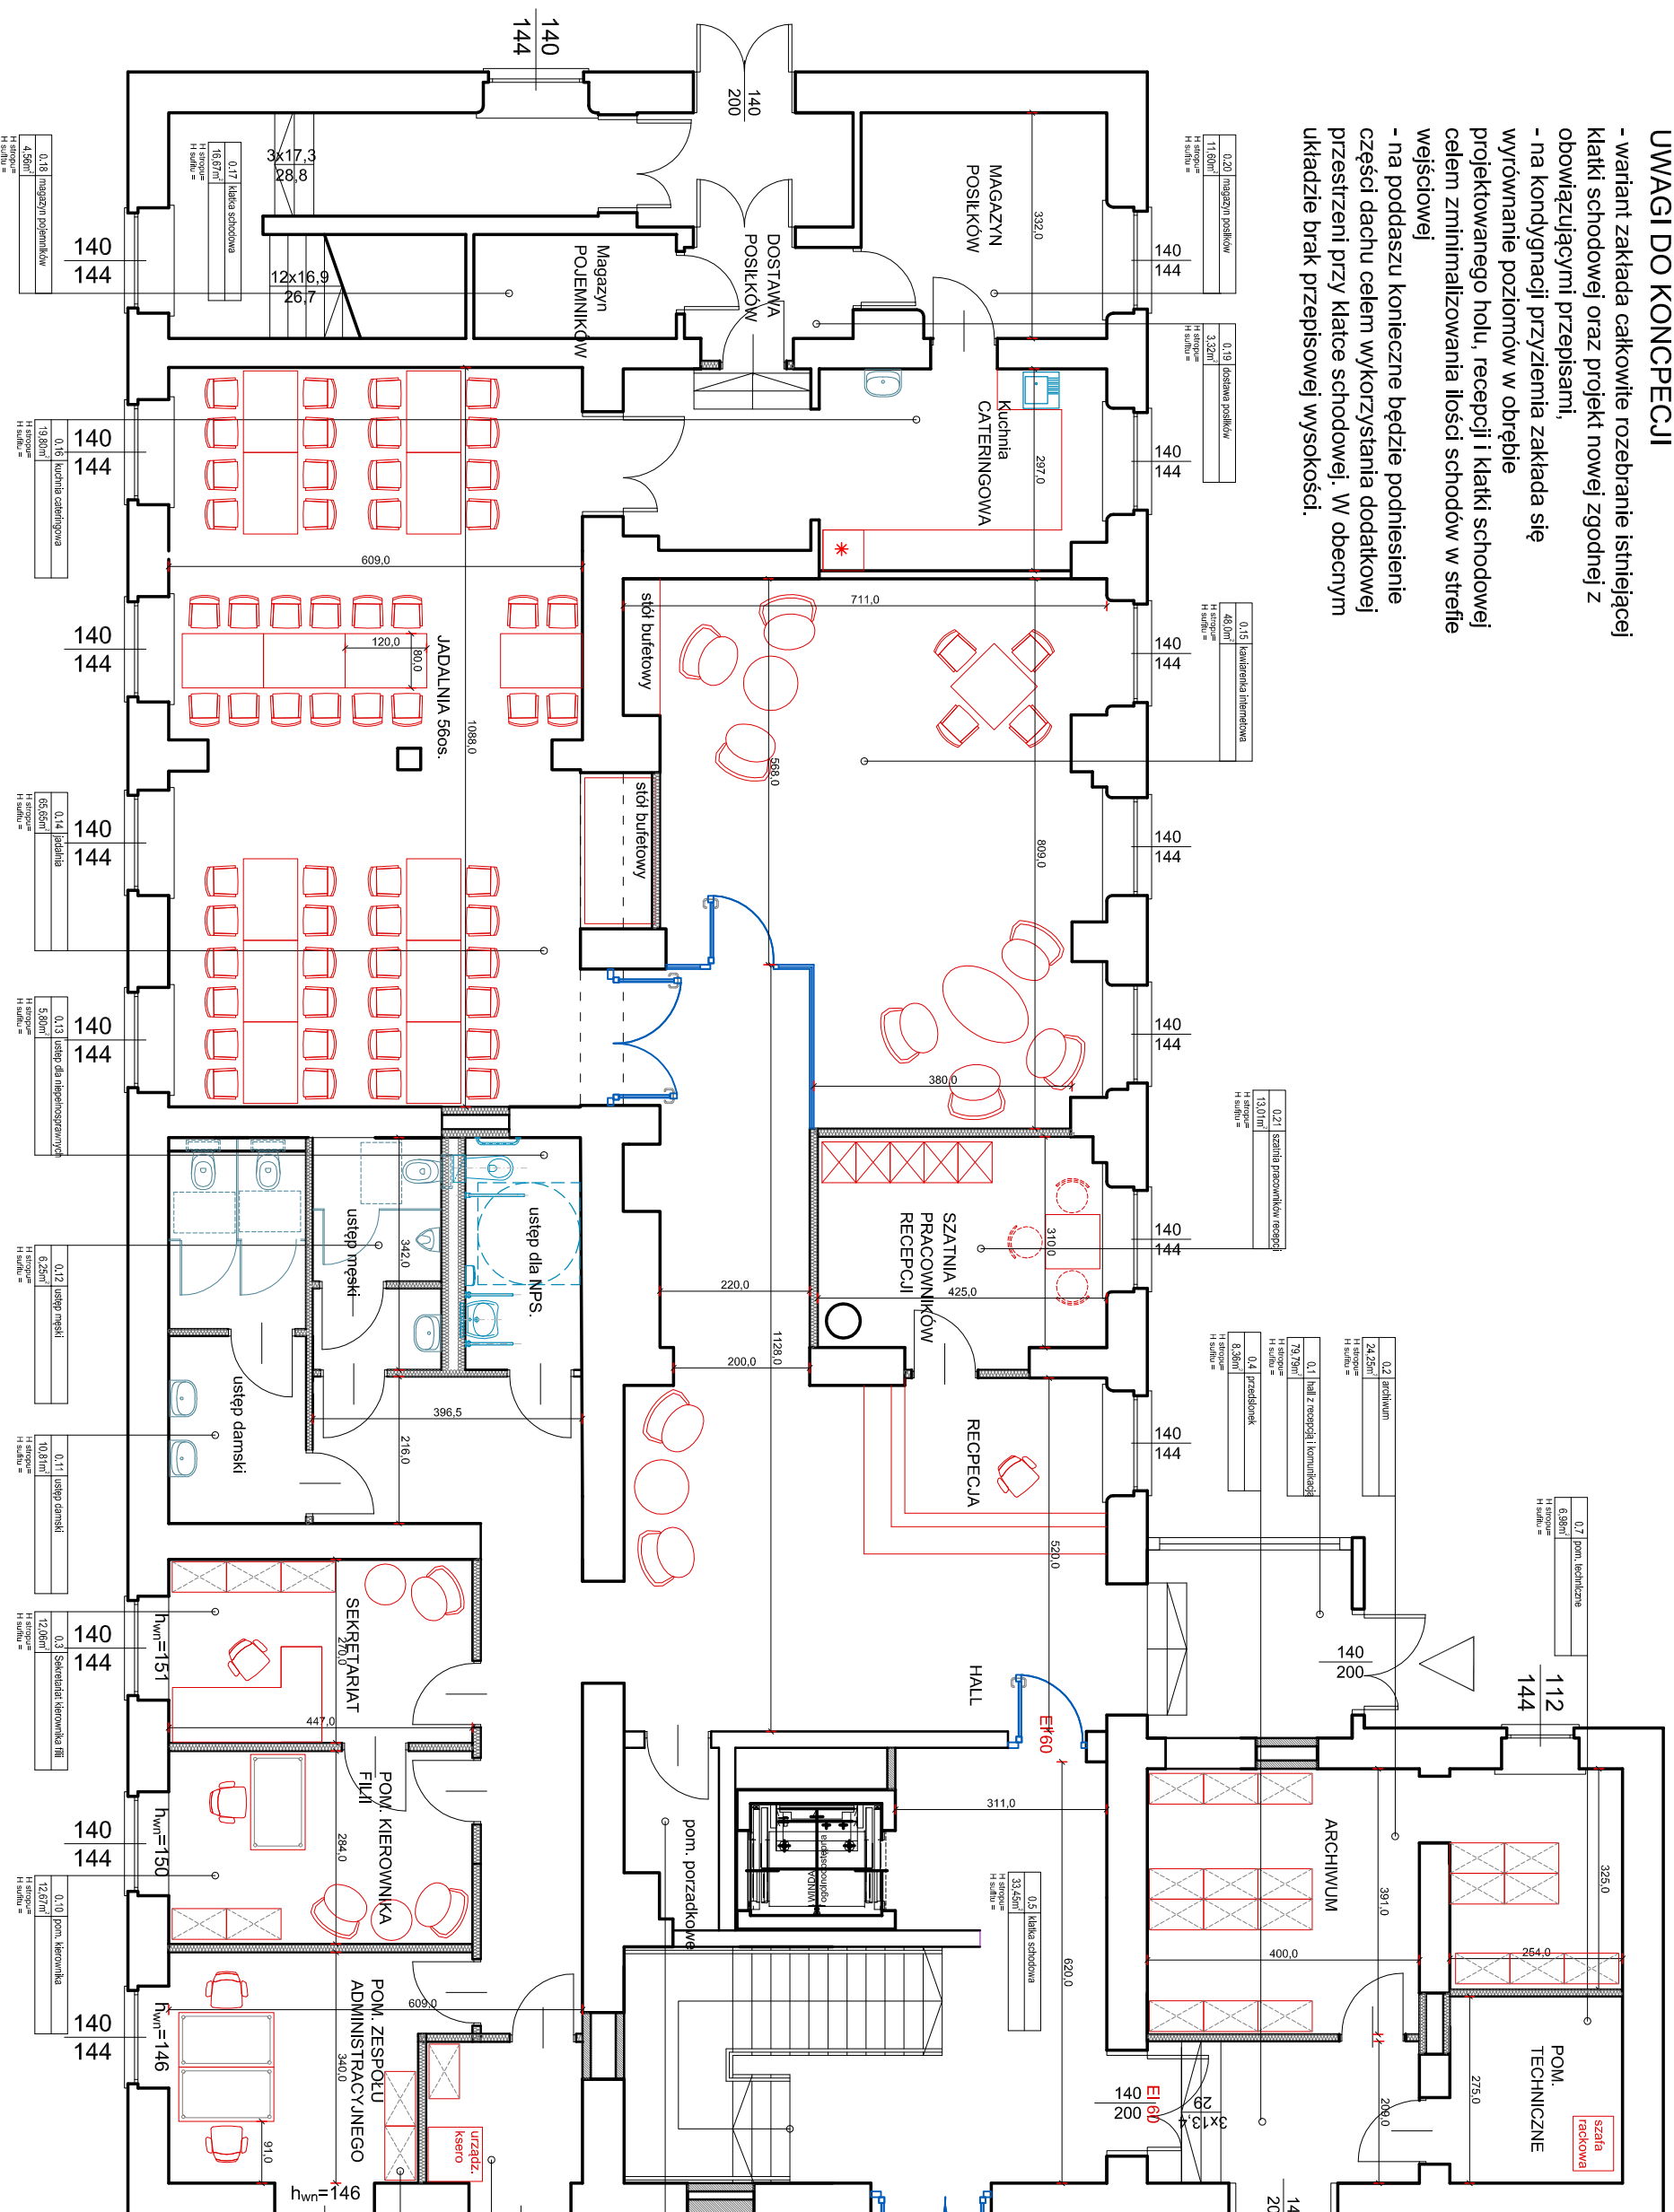

ZESTAWIENIE POMIESZCZEŃ - PRZYZIEMIE			
NR	POMIESZCZENIE	Powierzchnia	Przebieg
		[m ²]	[m]
0.1	HALL Z RECEPCJĄ	81,82	12,00
0.2	ARCHIWUM	24,25	12,00
0.3	SEKRETARIAT KIEROWNIKA FILII	12,06	12,00
0.4	PRZEDSIÖNIEK	8,36	12,00
0.5	KLATKA SPOSOBOWA	33,45	12,00
0.6	PRZEDSIÖNIEK	3,28	12,00
0.7	POM. TECHNICZNE	6,98	12,00
0.8	POM. ZESPÓŁU ADMINISTRACYJNEGO	13,40	12,00
0.9	KESFO	4,78	12,00
0.10	POM. KIEROWNIKA	12,07	12,00
0.11	USTĘP DAMSKI	10,81	12,00
0.12	USTĘP MĘSKI	6,25	12,00
0.13	USTĘP NPS	5,80	12,00
0.14	JADALNIA	65,65	12,00
0.15	KAWIARNIA	48,00	12,00
0.16	KUCHNIA	19,80	12,00
0.17	KLATKA SPOSOBOWA	18,67	12,00
0.18	MAGAZYN POJEMNIKÓW	4,56	12,00
0.19	DOSTAWA POSILKÓW	3,32	12,00
0.20	MAGAZYN POSILKÓW	11,80	12,00
0.21	SZATNIA PRACOWNIKÓW	13,01	12,00
0.22		405,92	

PRZYZIEMIE

dąbrowski architektura

51-4111 Wrocław, ul. Nockowskiego 27a; tel: +48 71 344 58 406; email: daron@o2.pl

Investor:
Krajowa Administracja Skarbowa
ul. Powstańców Śląskich 24, 26 53-333 Wrocław

Investycja:
KONCEPCJA PRZEBUDOWY CENTRUM SZKOLENIOWEGO
WROCŁAW ul. Sztabowa 100

Dłuzni:

architektura	
projektant:	nr upr.:
mgr inż. arch. Maciej Dąbrowski	04/07/D0A
opracowała:	nr upr.:
mgr inż. arch. Katarzyna Demska	

nazwa rysunku:
RZUT PRZYZIEMIA - WARIANT II

data:	22.11.2017	skala:	1:100	nr rys.:	A-1
faza projektu:	KONCEPCJA				