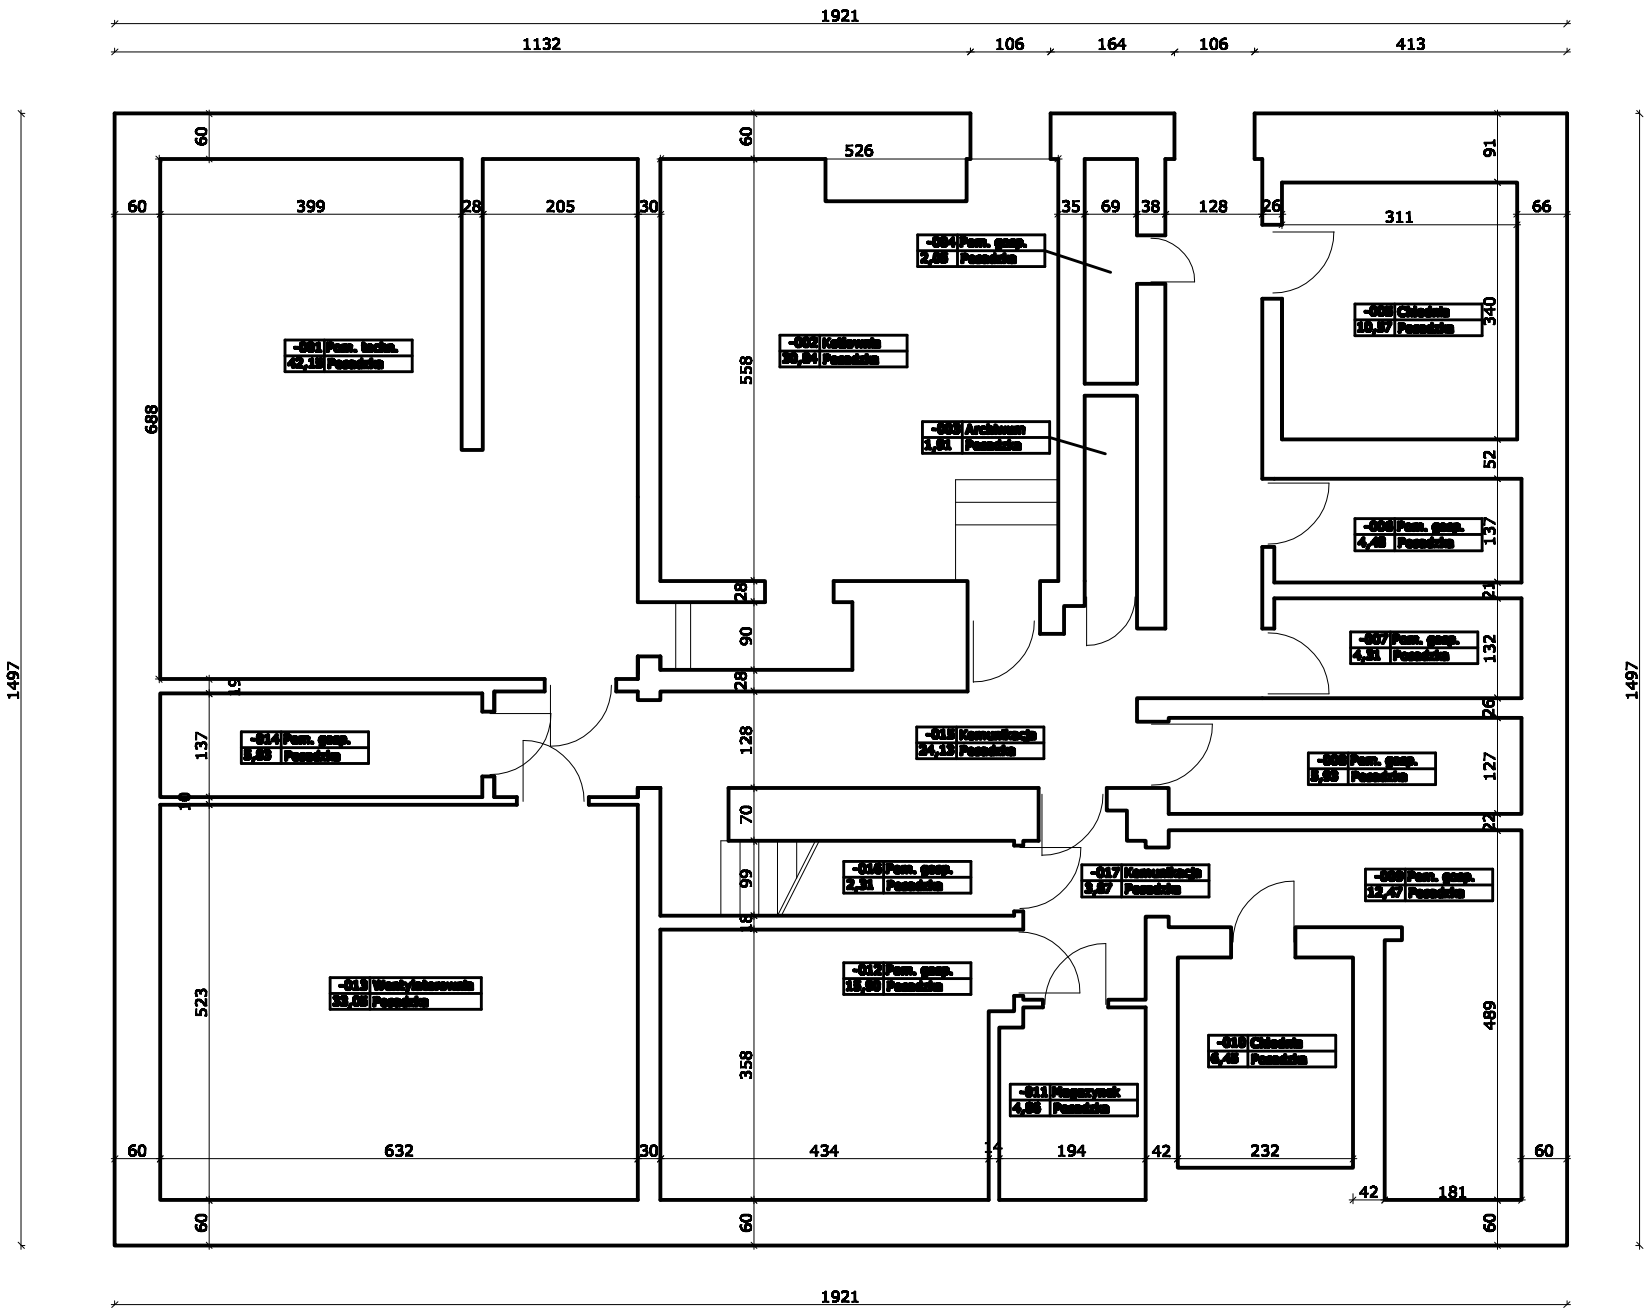

Inwentaryzacja obiektu "Bałtyk" w Jastrzębiej Górze		
Adres:	ul. Bałtycka 28 84-104 Jastrzębia Góra	
Inwestor:	Centrum Edukacji Zawodowej Resortu Finansów Okrzei 2/4 03-710 Warszawa	
Projektował:	Biuro Projektowe Termo Projekt ul. Zjednoczenia 44, 76-248 Dębnica Kaszubska	skala 1:100
Kreślił:	mgr inż. Piotr Mnich	
Sprawdził:	tech bud. Piotr Michał Kaplan AN/8346/408/82	
Data: 09.2011	Rzut piwnic	Nr rys. 1